



Dé locatie VOOR UW *evenement*

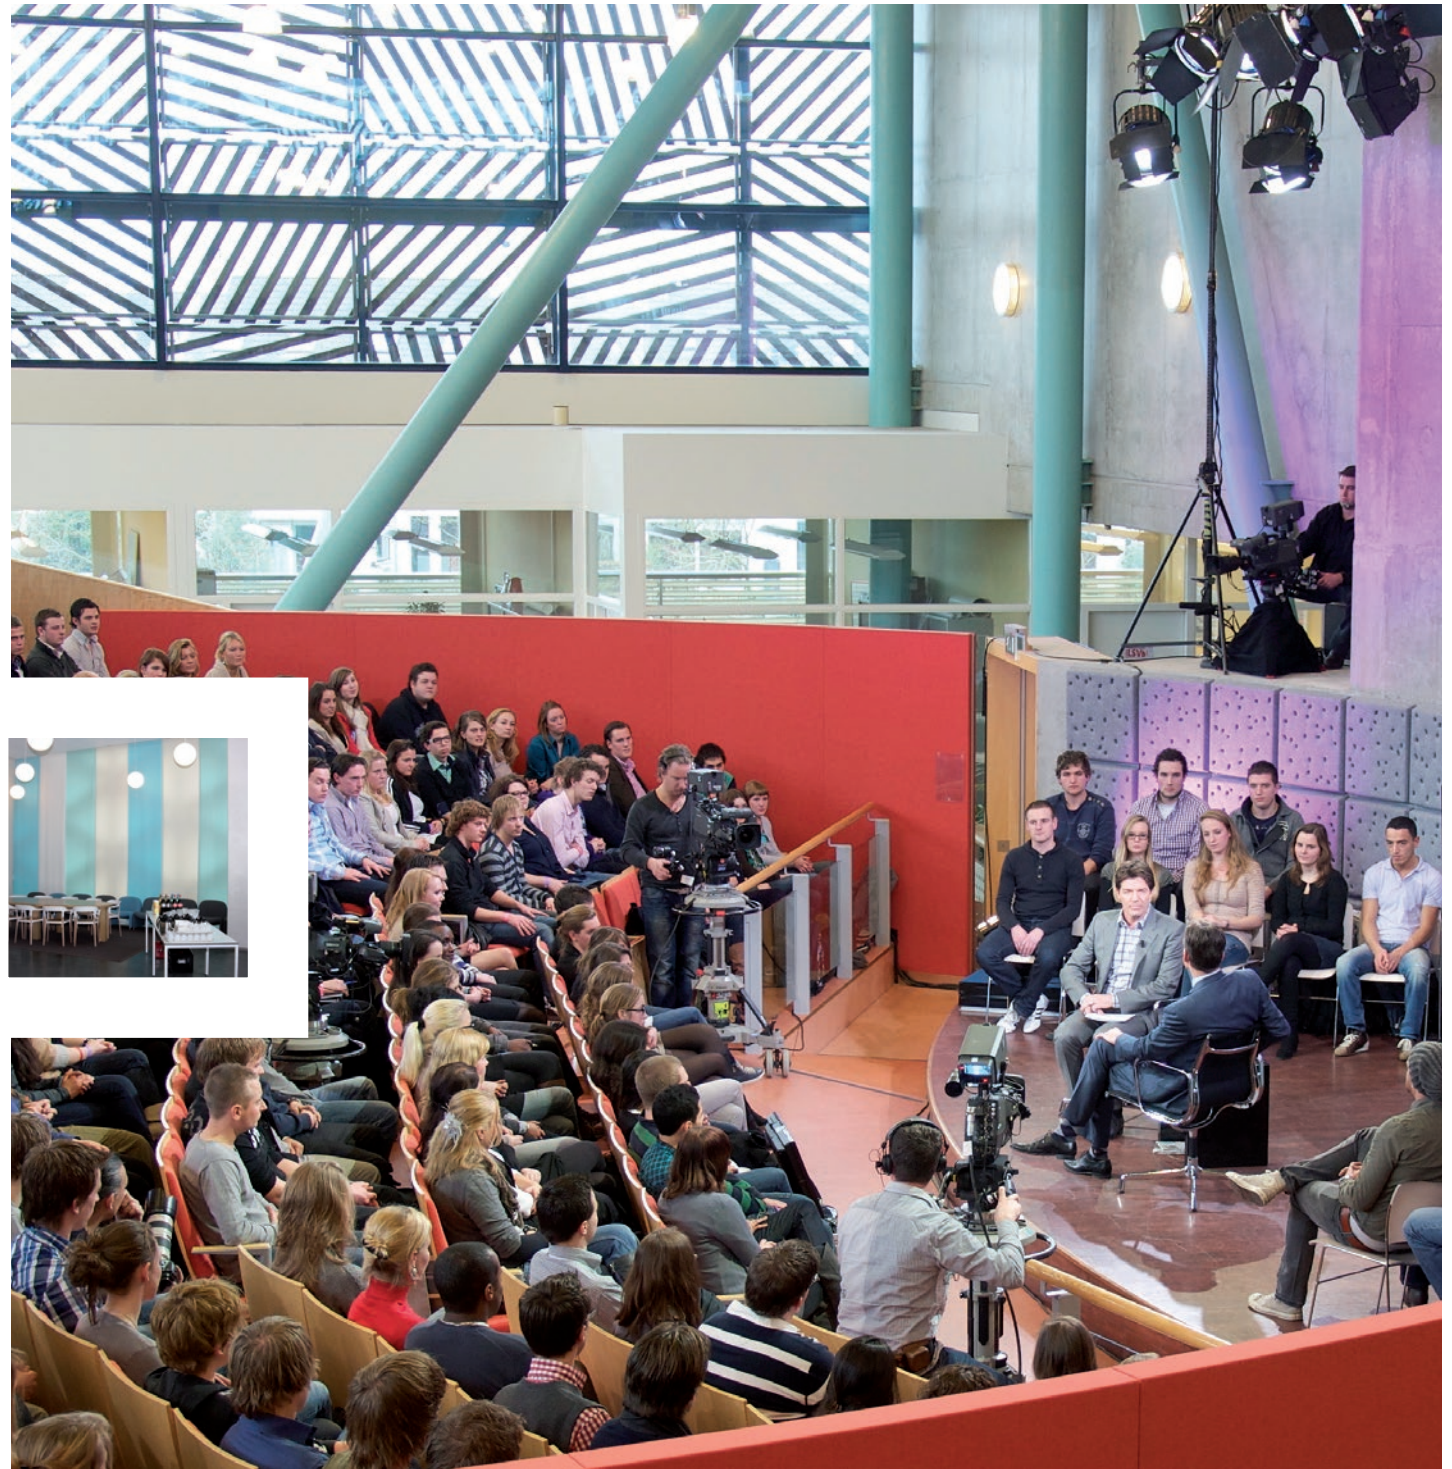

Tariefkaart

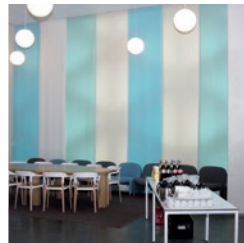

Zaal	Grootte	Max. capaciteit	Prijs dagdeel (euro)**	Opstelling
Auditorium/Atrium*	318-813 m2	380	435,00	Vaste opstelling
Congreszaal (G2.20)	440 m2	250	435,00	Diverse mogelijkheden
Kantine H1	320 m2	100-150	267,00	Diverse mogelijkheden
F2.40	93 m2	40	158,00	Diverse mogelijkheden
C0.74	33 m2	12	63,00	Vaste opstelling: ronde tafel
F2.45	75 m2	24	117,00	Vaste opstelling: ronde tafel
X1.90 (Mediacafé)	160 m2	60	239,00	Diverse mogelijkheden
Collegezaal	150 m2	100-120	239,00	Vaste opstelling
Vergaderzaal	21-40 m2	12-15	63,00	Diverse mogelijkheden
Vergaderzaal	41-60 m2	15-25	87,00	Diverse mogelijkheden
Vergaderzaal	61-80 m2	25-40	117,00	Diverse mogelijkheden
Vergaderzaal	112-136 m2		193,00	Diverse mogelijkheden


* Auditorium huurt u inclusief Atrium. Deze is als ontvangstruimte inzetbaar.

** Over ruimte verhuur wordt geen BTW geheven, onder voorbehoud van prijswijzigingen per dagdeel.

Een dagdeel bestaat uit een aansluitende periode van 4 uur.

Opstellingen

Carré

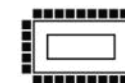

Klas



Theater



Bioscoop

